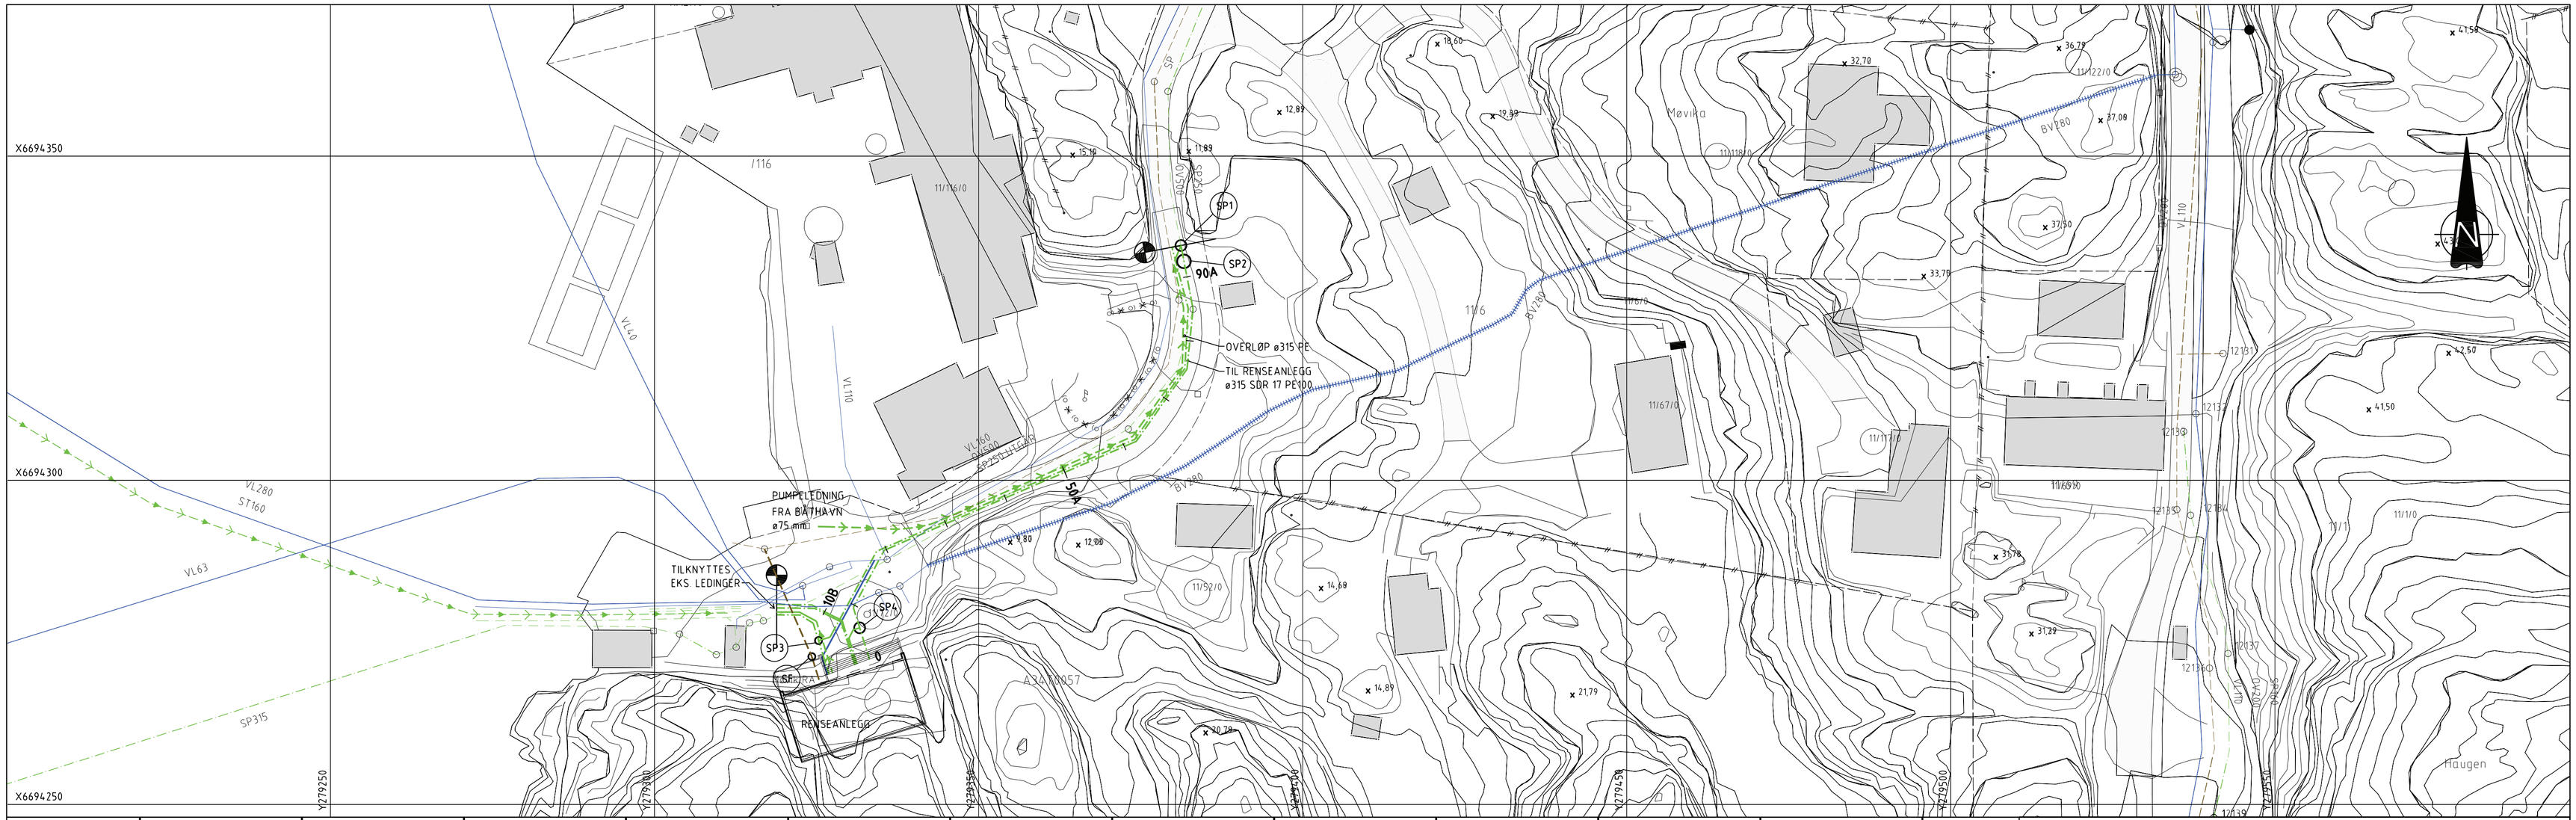

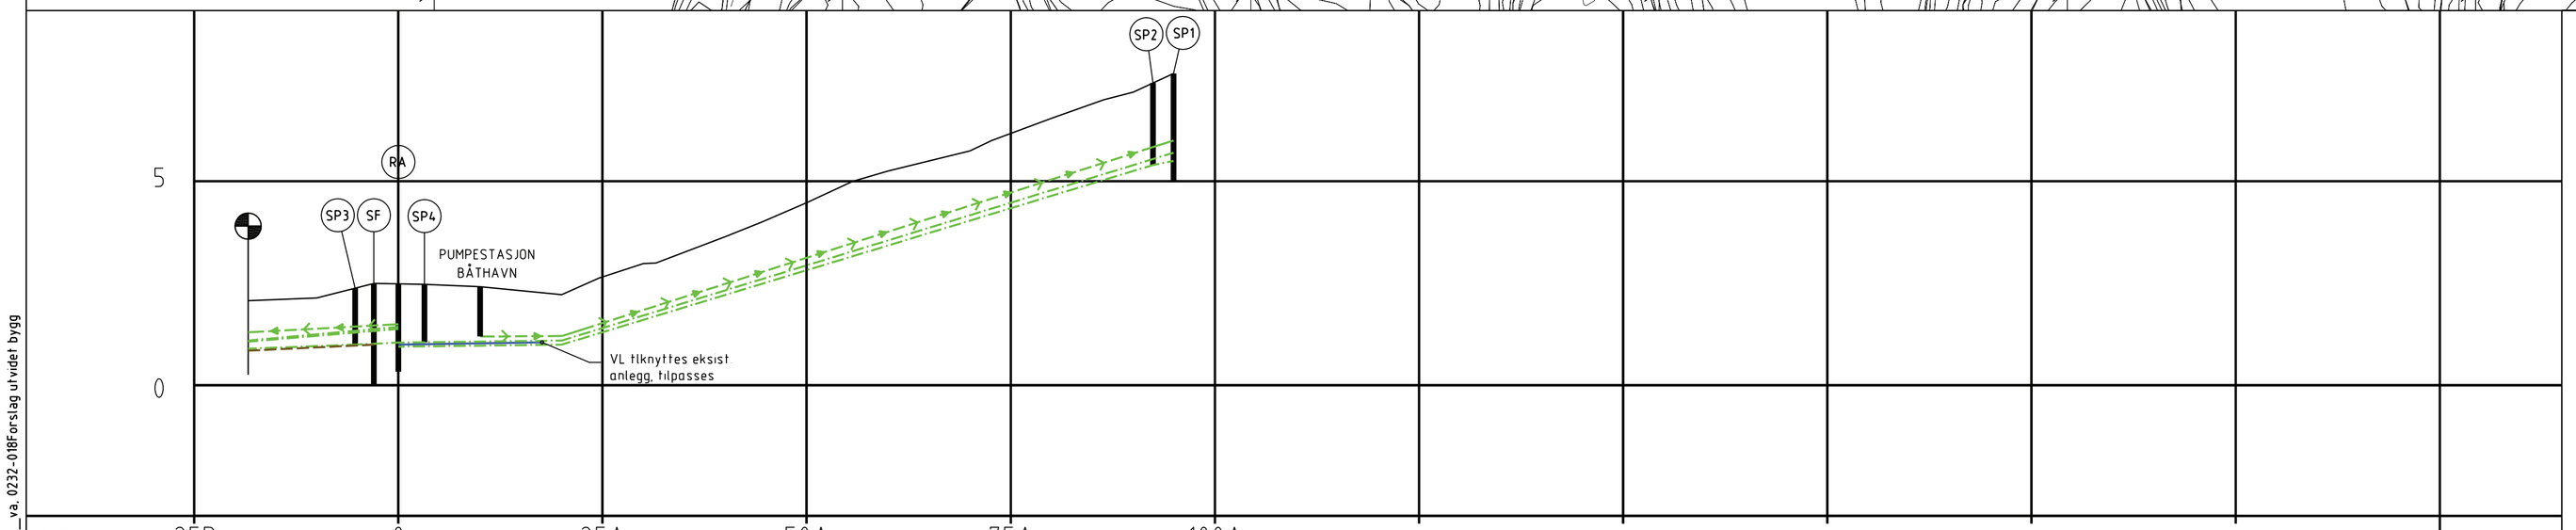

TEGNFORKLARING:

	PROSJEKTERT	EKSISTERENDE
Spillvann		
Pumpeledn. spillv.		
Overvann		
Vann		
Borehull vann		
Eiendomsgrense		
Kum		
Entreprisegrense		

PROFIL NR.	25B	0	25A	50A	75A	100A

| | | |